


# FACADE POSTER.

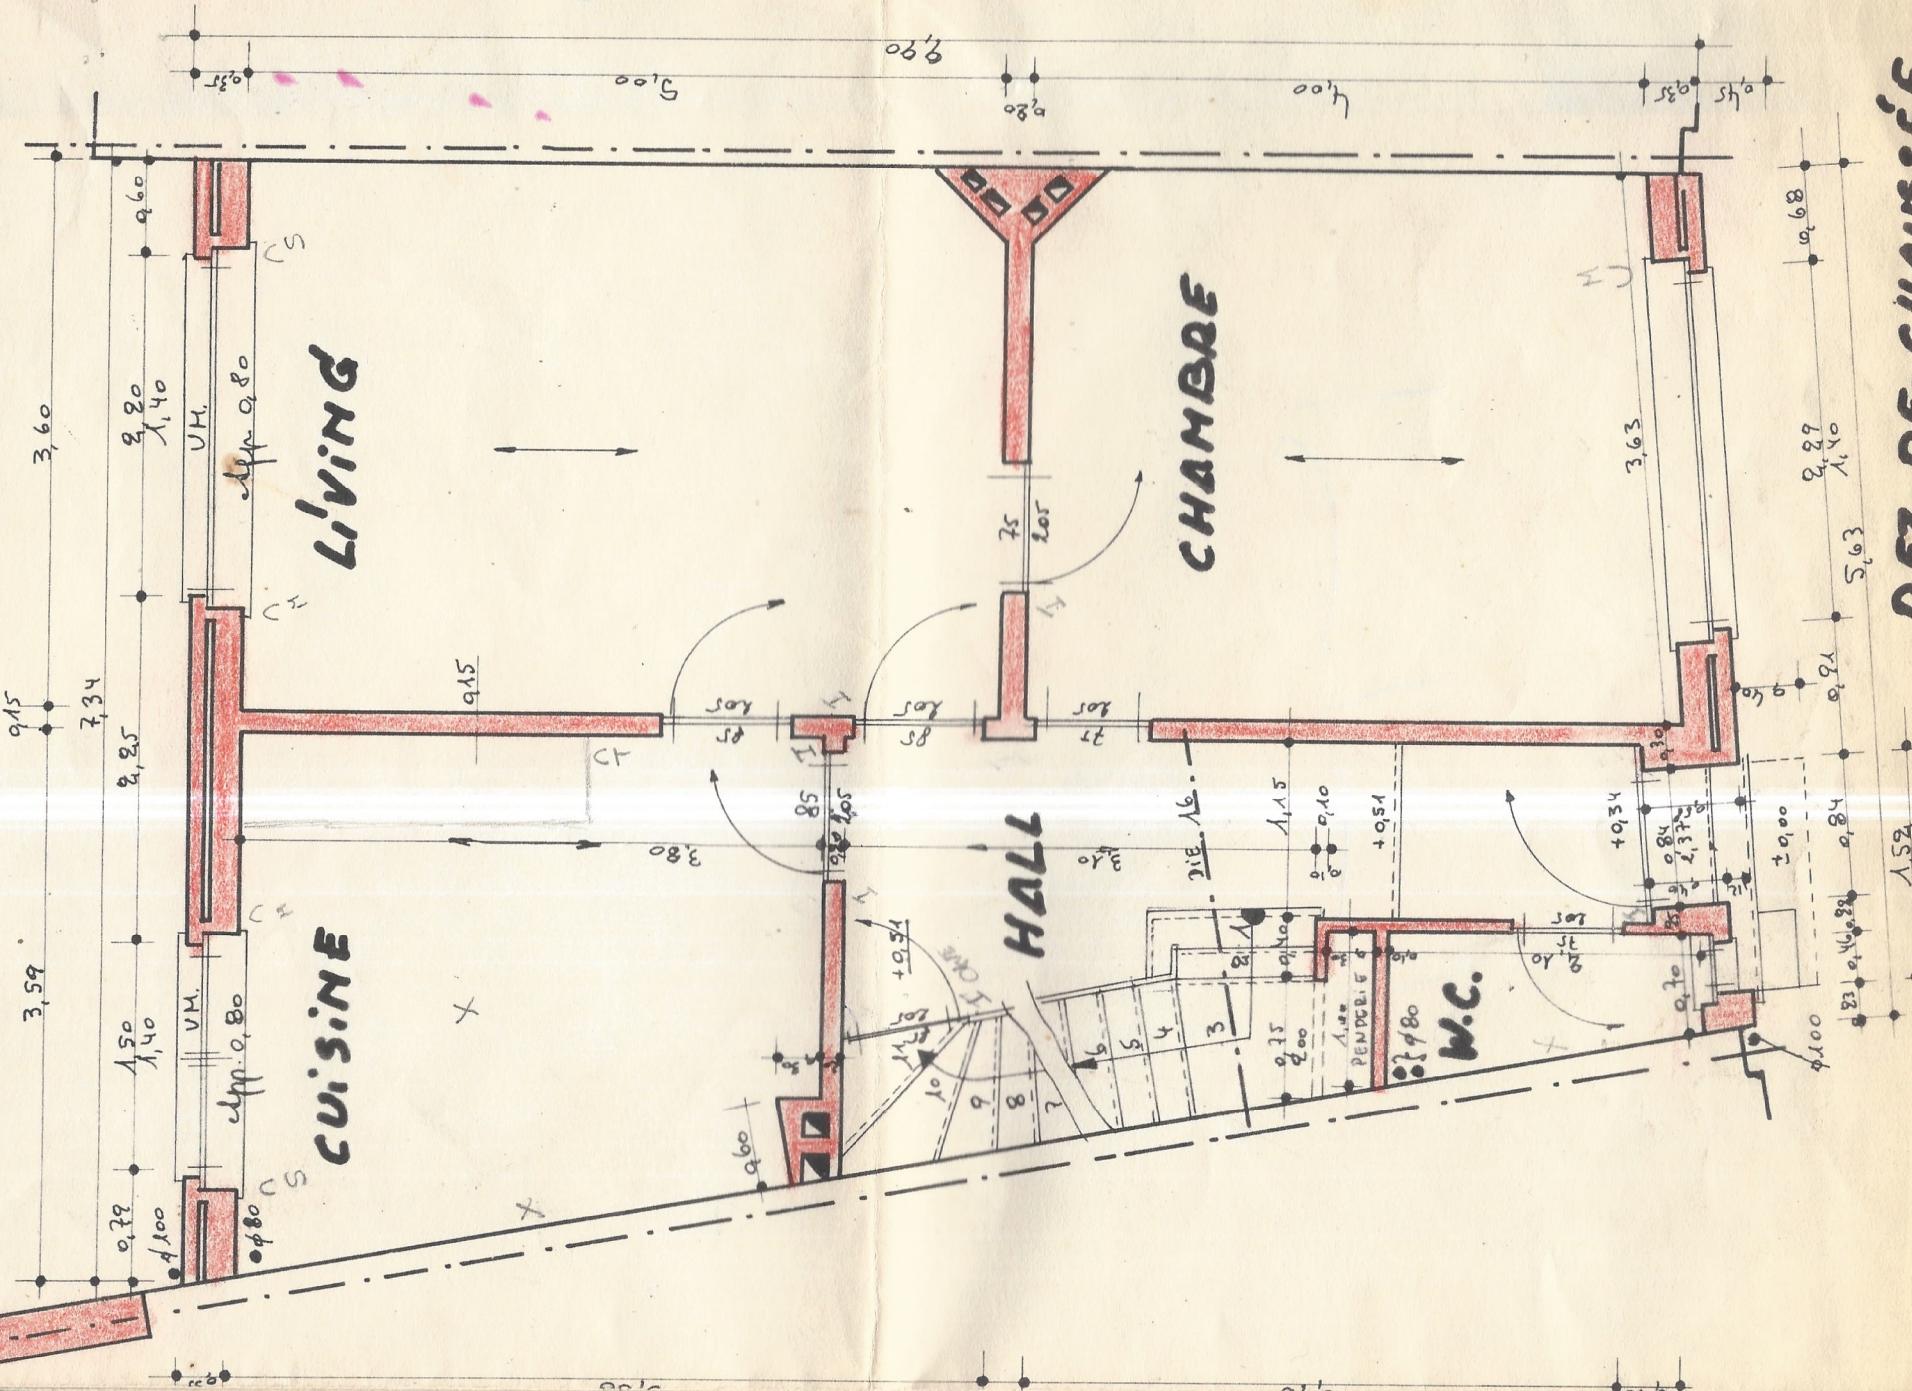

RÉZ. DE CHAUSSÉE.