


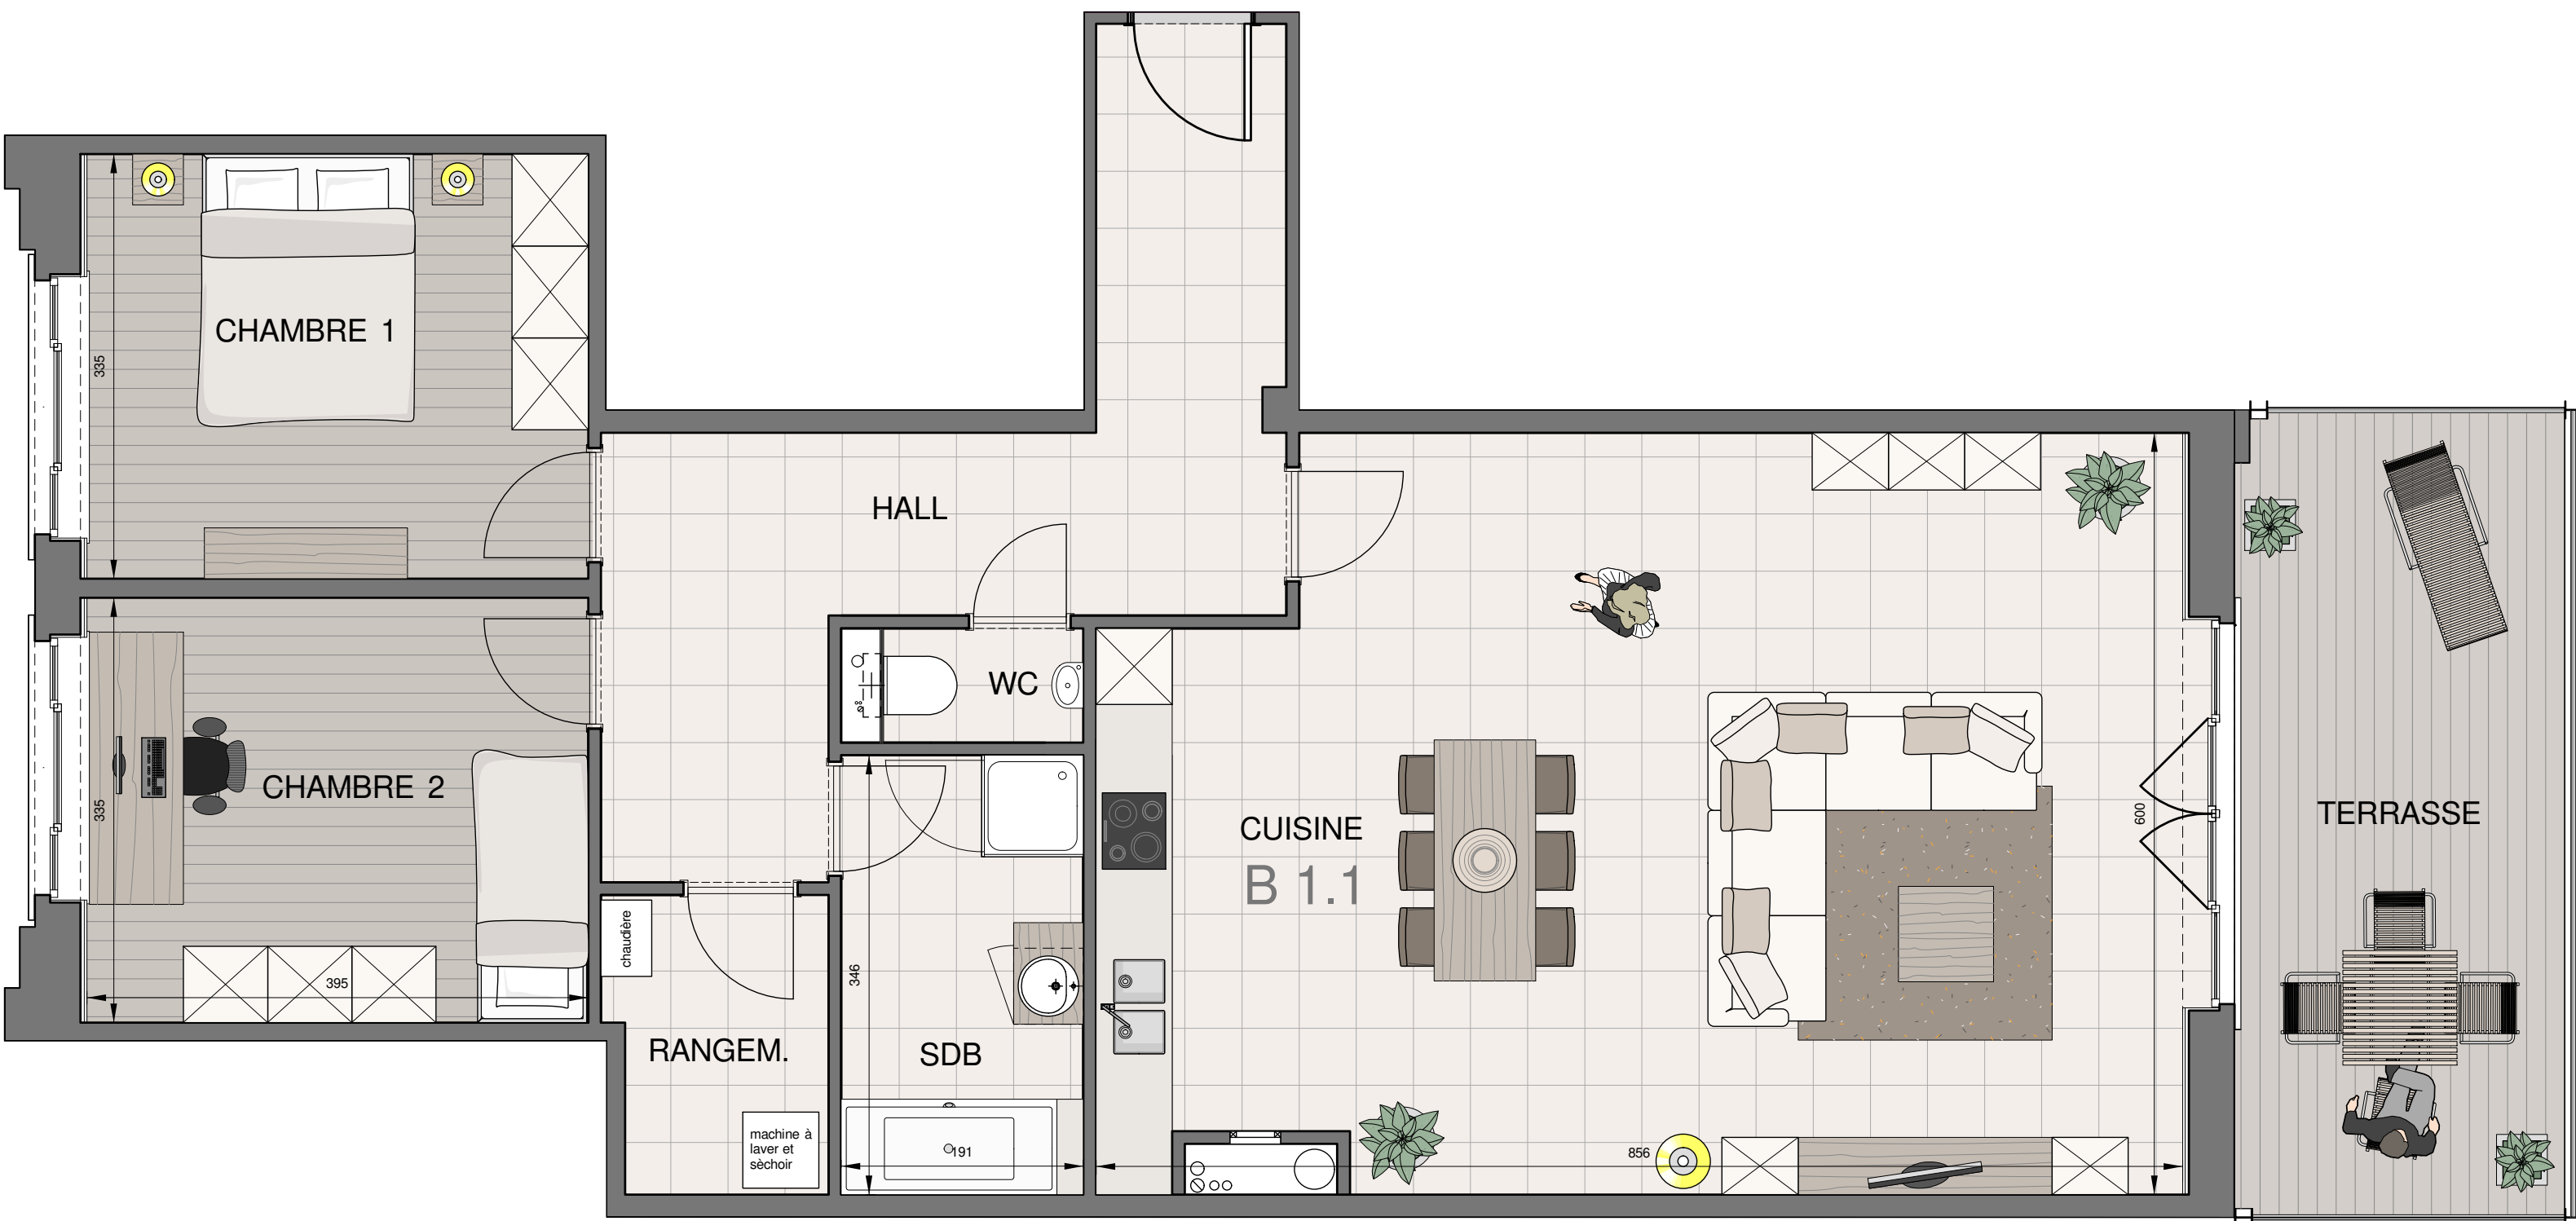

COÖRDINATION DU PROJET
Berg Invest bvba
Hogenakkerhoekstraat 1
9150 Kruibeke
Tel: 03 773 26 80
Echelle 1/50 (A3)

LE CLOS DES FONTAINES-RÉSIDENTE RIO-VERVIERS

MATÉRIAUX ET MOBILIER SUR LE DESSIN SONT SEULEMENT À TITRE INFORMATIF. VOIR CAHIER DES CHARGES POUR DES INFORMATIONS DÉTAILLÉES



APP B1.1
appartement: 117.4 m²
terras: 17.5 m²