


Surface d'utilisation (chape) : 27.13 m²
 Surface plateaux (extérieur) : 32.66 m²
 Surface entre murs porteur (avec cloisons) : 27.25 m²
 Surface 1/10000 (partie int. murs ext. : acte de base) : 30.10 m²
 Surface châssis : 4.83 m²

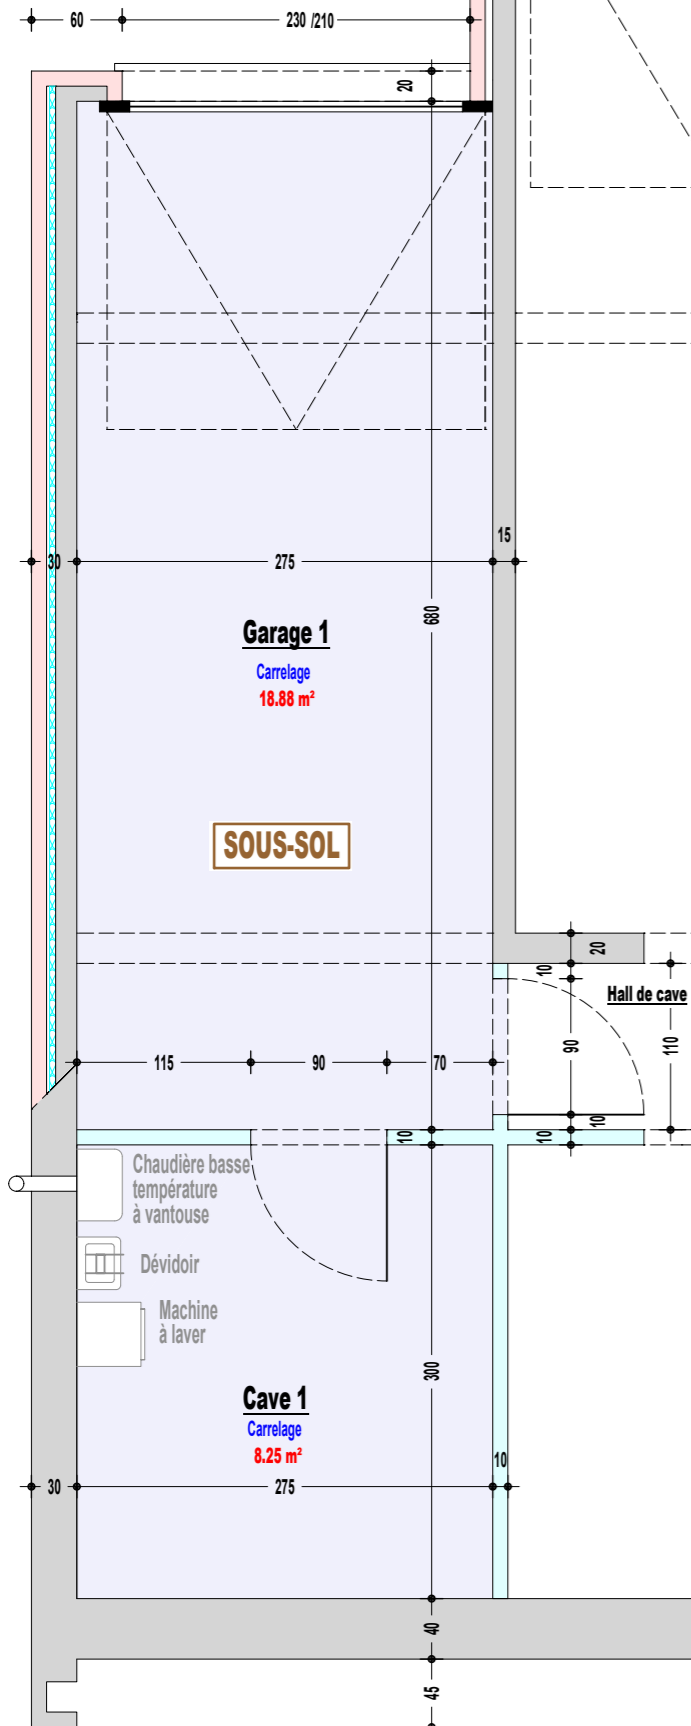

Appartement de Mr et Mme MARICHAL
Rue Thiniheid, 110 boîte 4 à 4801 - STEMBERT

Surface d'utilisation (chape) : 80.62 m²
 Surface plateaux (extérieur) : 94.93 m²
 Surface entre murs porteur (avec cloisons) : 80.04 m²
 Surface 1/10000 (partie int. murs ext. : acte de base) : 85.24 m²
 Surface châssis : 16.77 m²

