

A peine en construction
Commune de Battice

Lotissement - Reintroduction

route de Bruyeres

à Manihant


Section C - Parcelle n°321^c

Propriétaire: SPRONCK Hubert

chaussée de la Liberation, 32


4622-AYENEUX

Le Propriétaire:

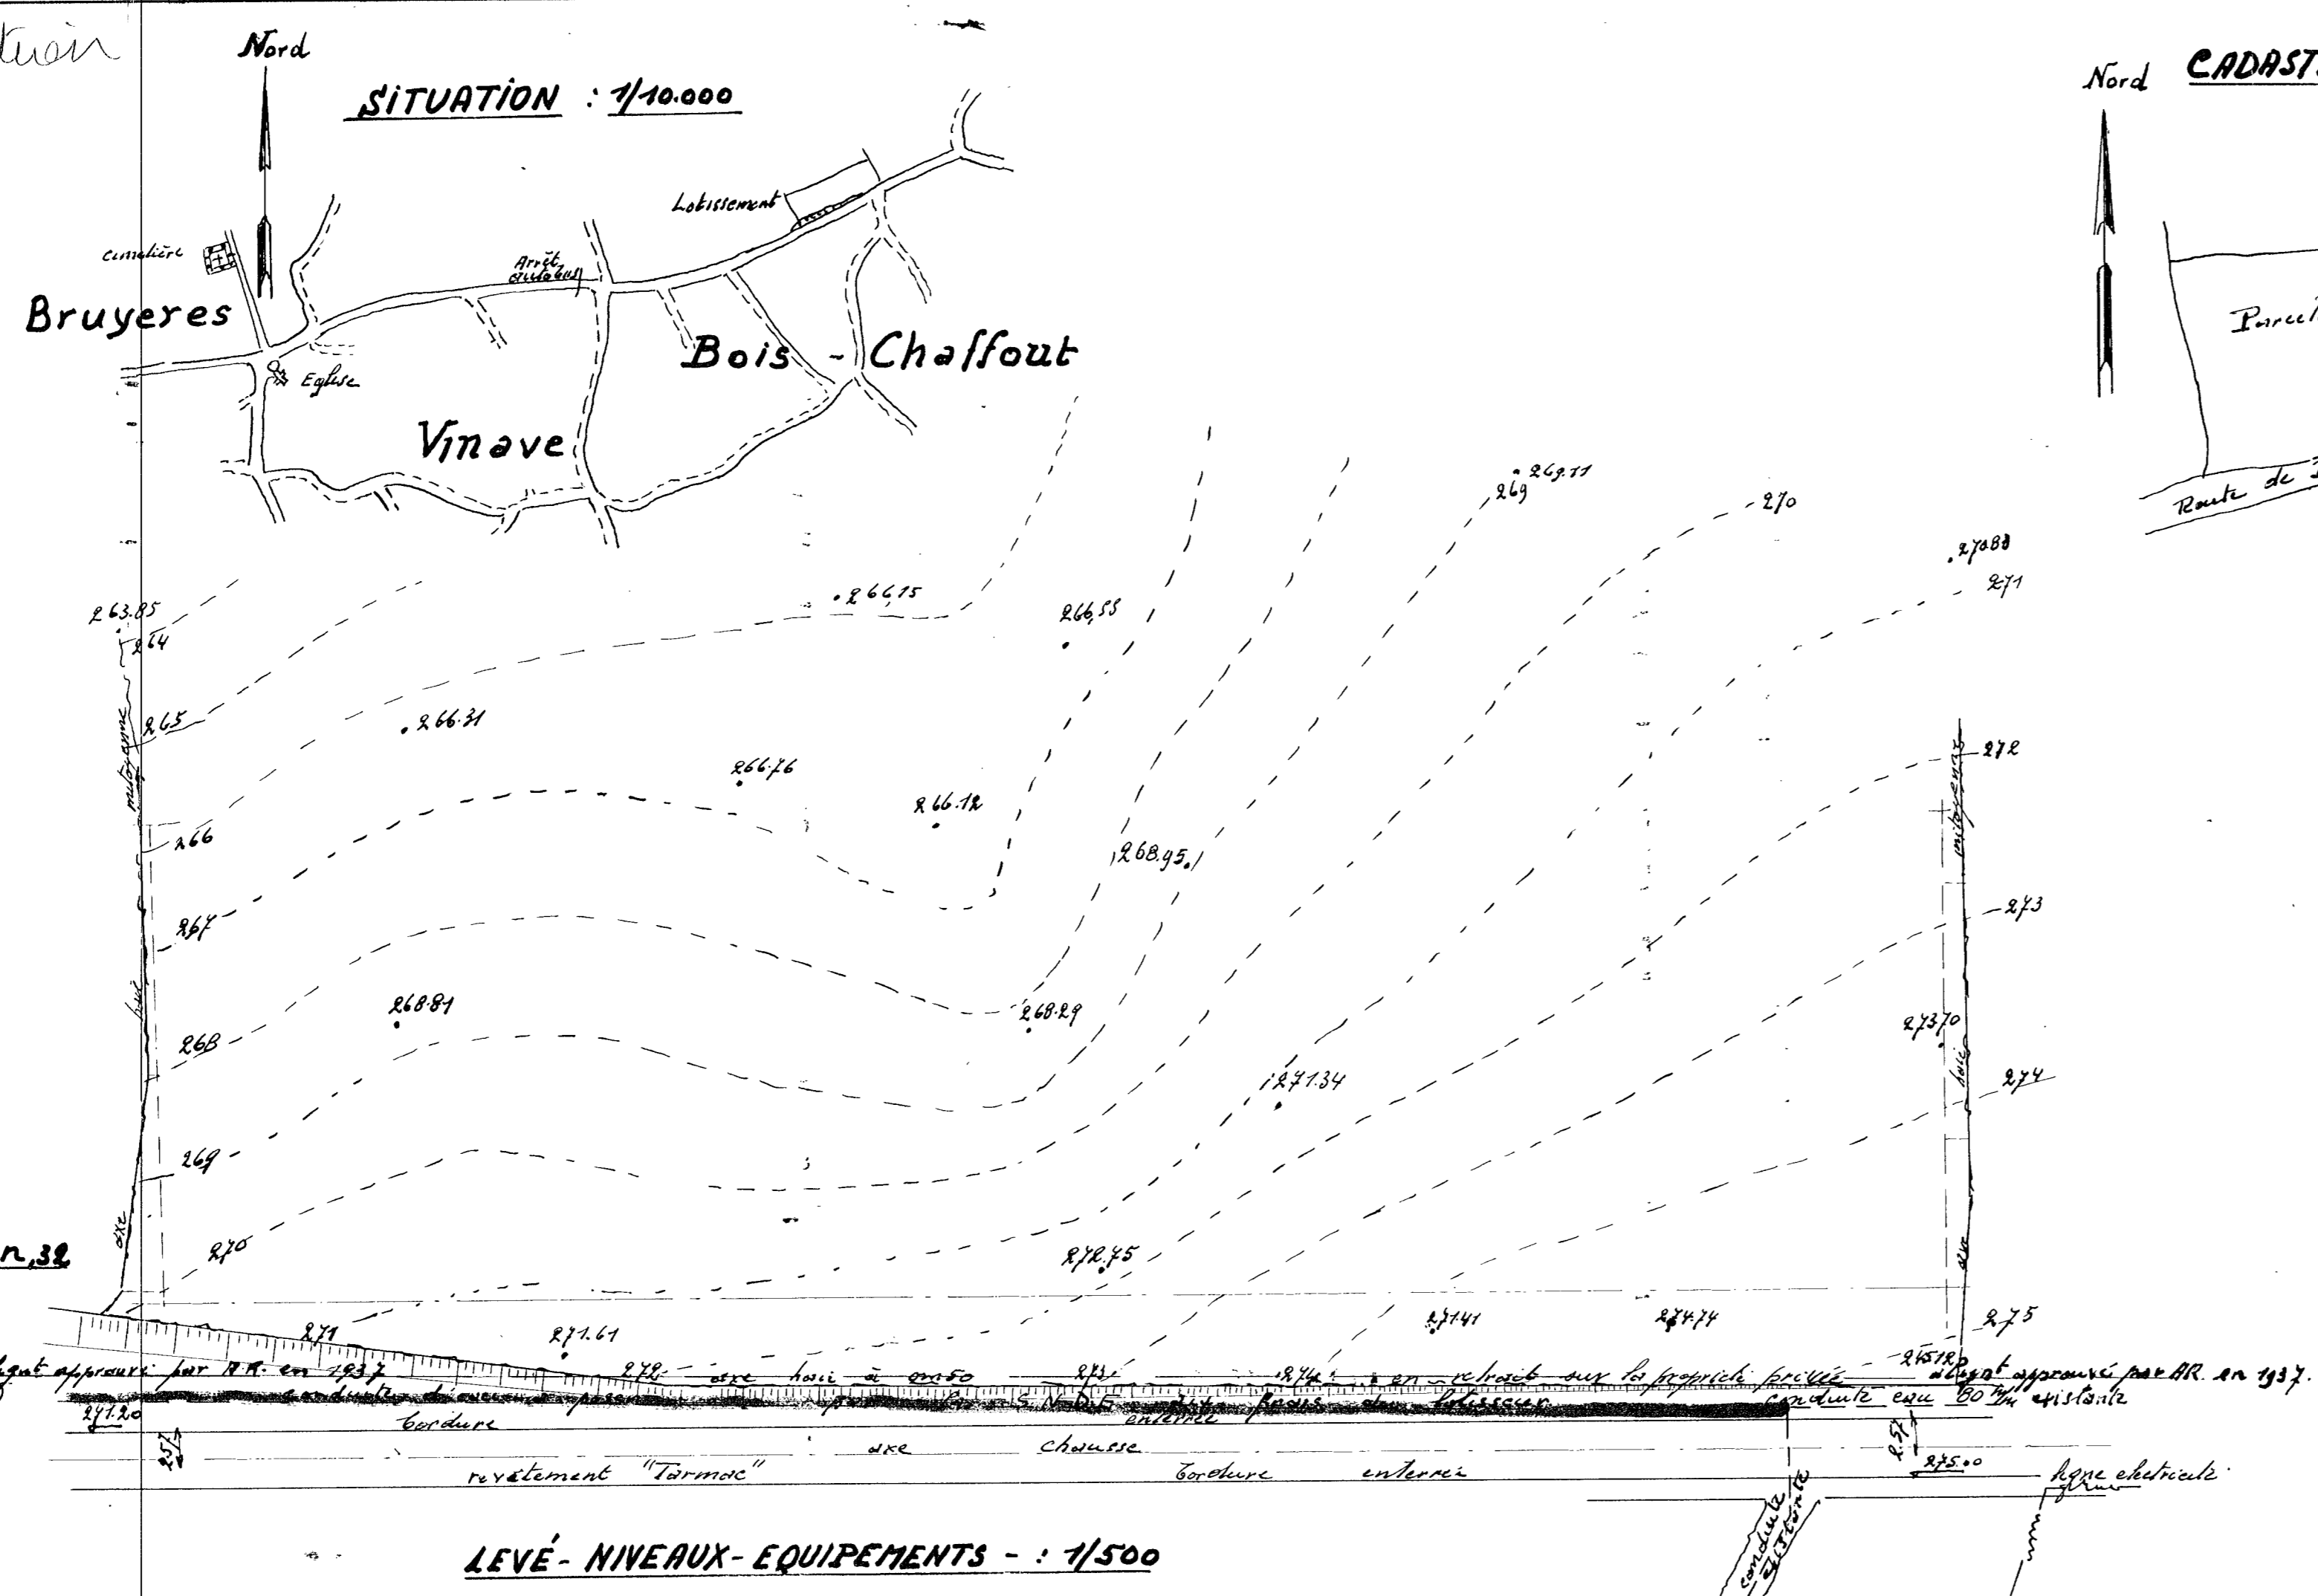

LEVÉ - NIVEAUX - EQUIPEMENTS - : 1/500

CADASTRE: 1/2500

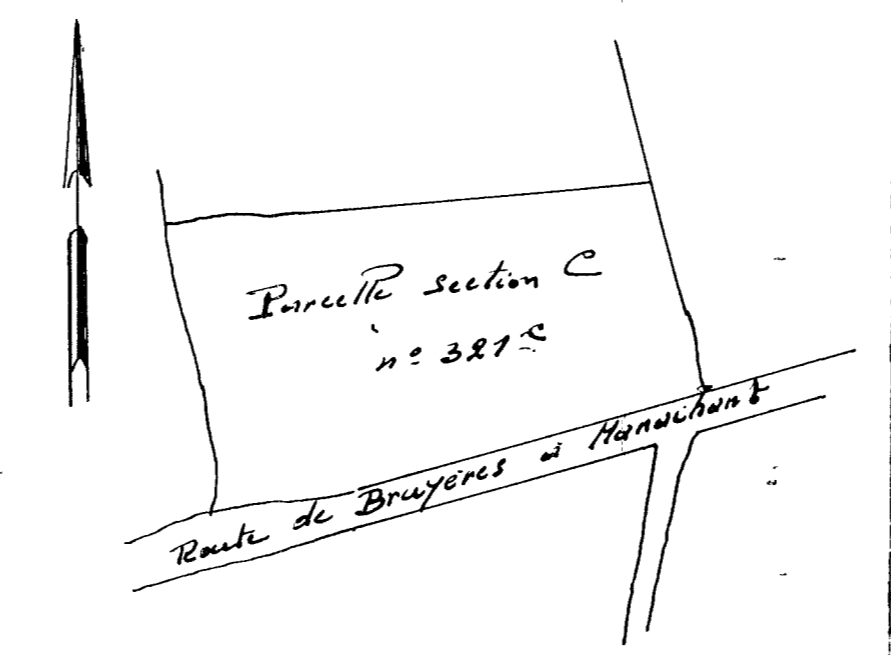


IW - SODIPLAN 2002

63035/LTS/39

Surface du lotissement: 7.075 m²
1/2 fourré avec emprise 1.960 m²
TOTAL 9.035 m²

Nombre de logements par lecture: $\frac{8}{(maximum) 0.9085} = \pm 9$

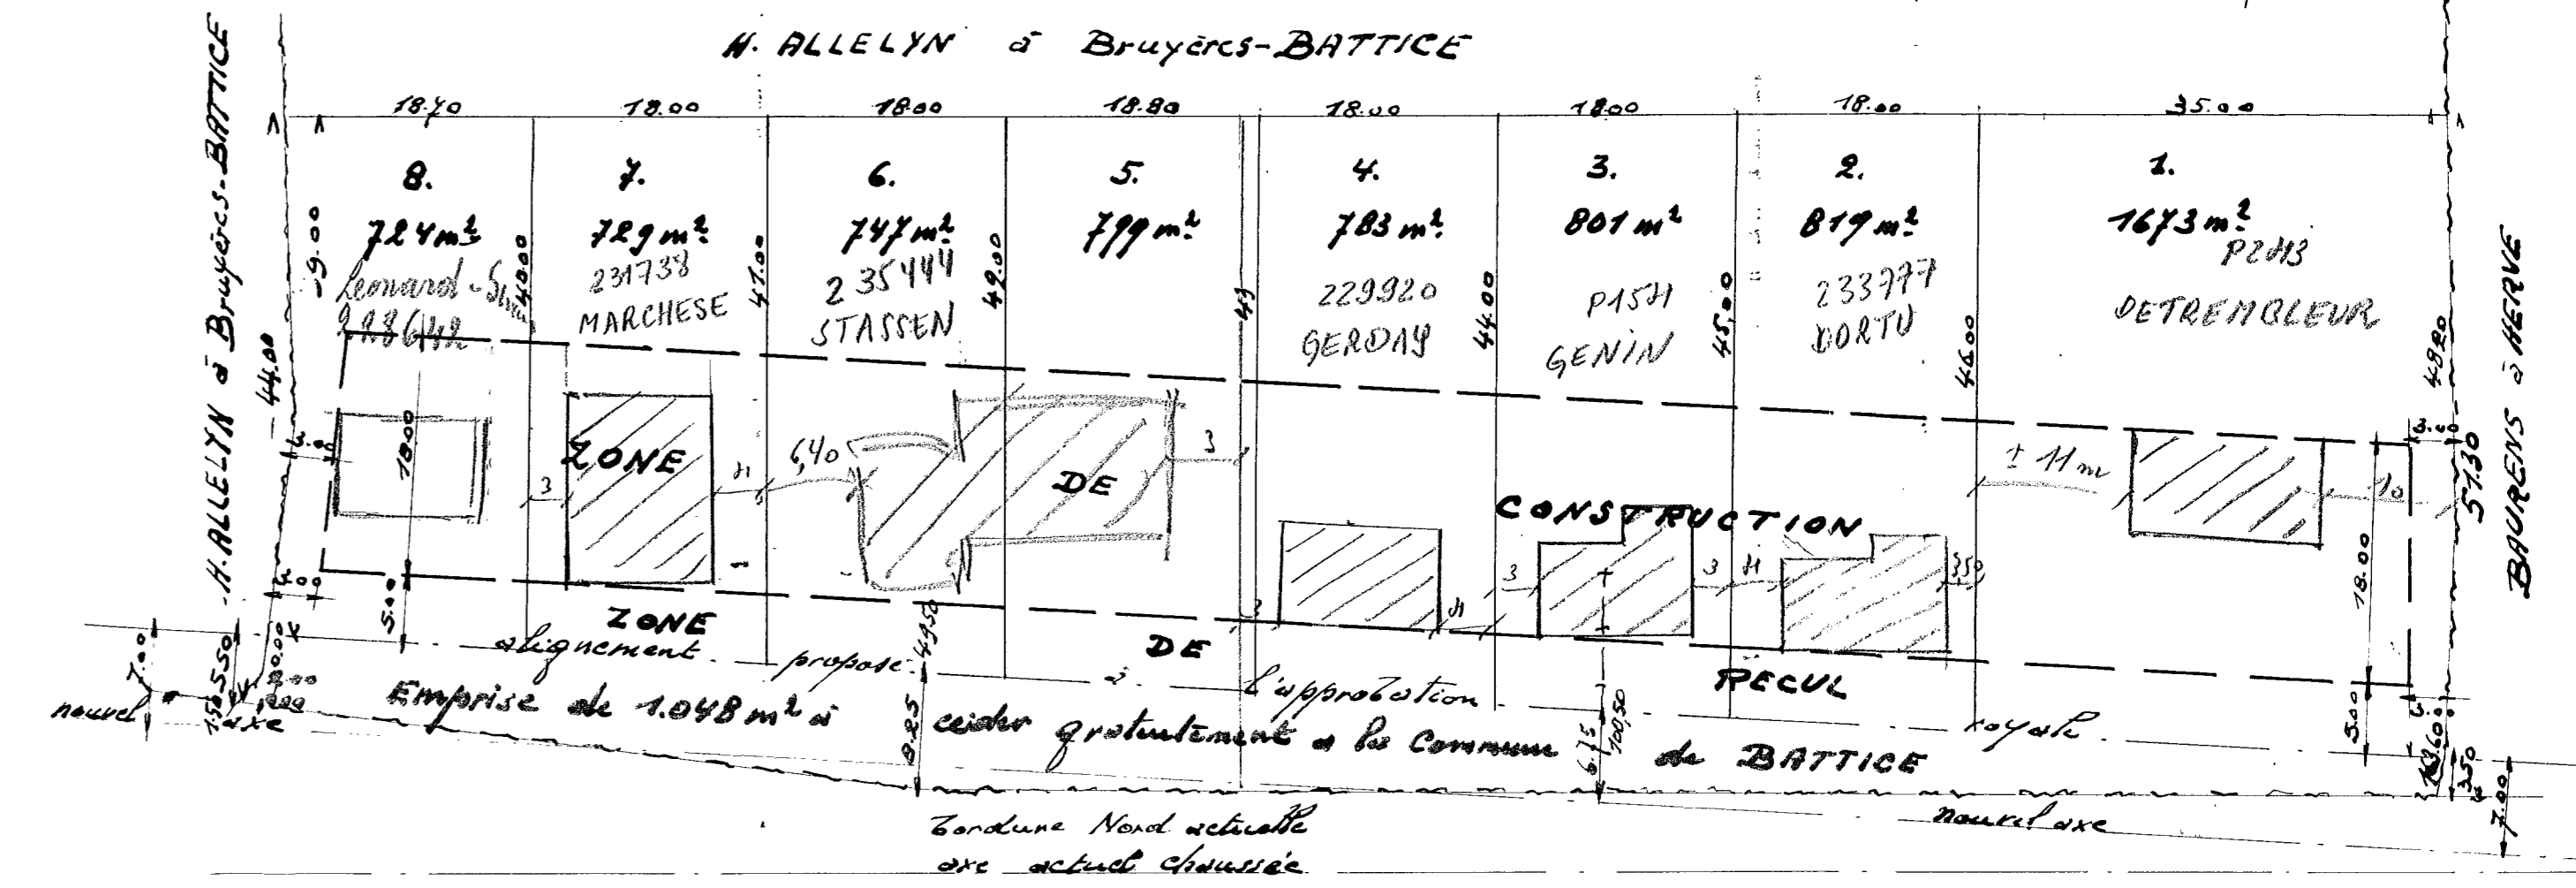

LOTISSEMENT: 1/500