




COÖRDINATION DU PROJET
Berg Invest bvba
Hogenakkerhoekstraat 1
9150 Krulbeke
Tel: 03 773 26 80
Echelle 1/50 (A3)

LE CLOS DES FONTAINES-RÉSIDENTE RIO-VERVIERS

MATÉRIAUX ET MOBILIER SUR LE DESSIN SONT SEULEMENT À TITRE INFORMATIF. VOIR CAHIER DES CHARGES POUR DES INFORMATIONS DÉTAILLÉES

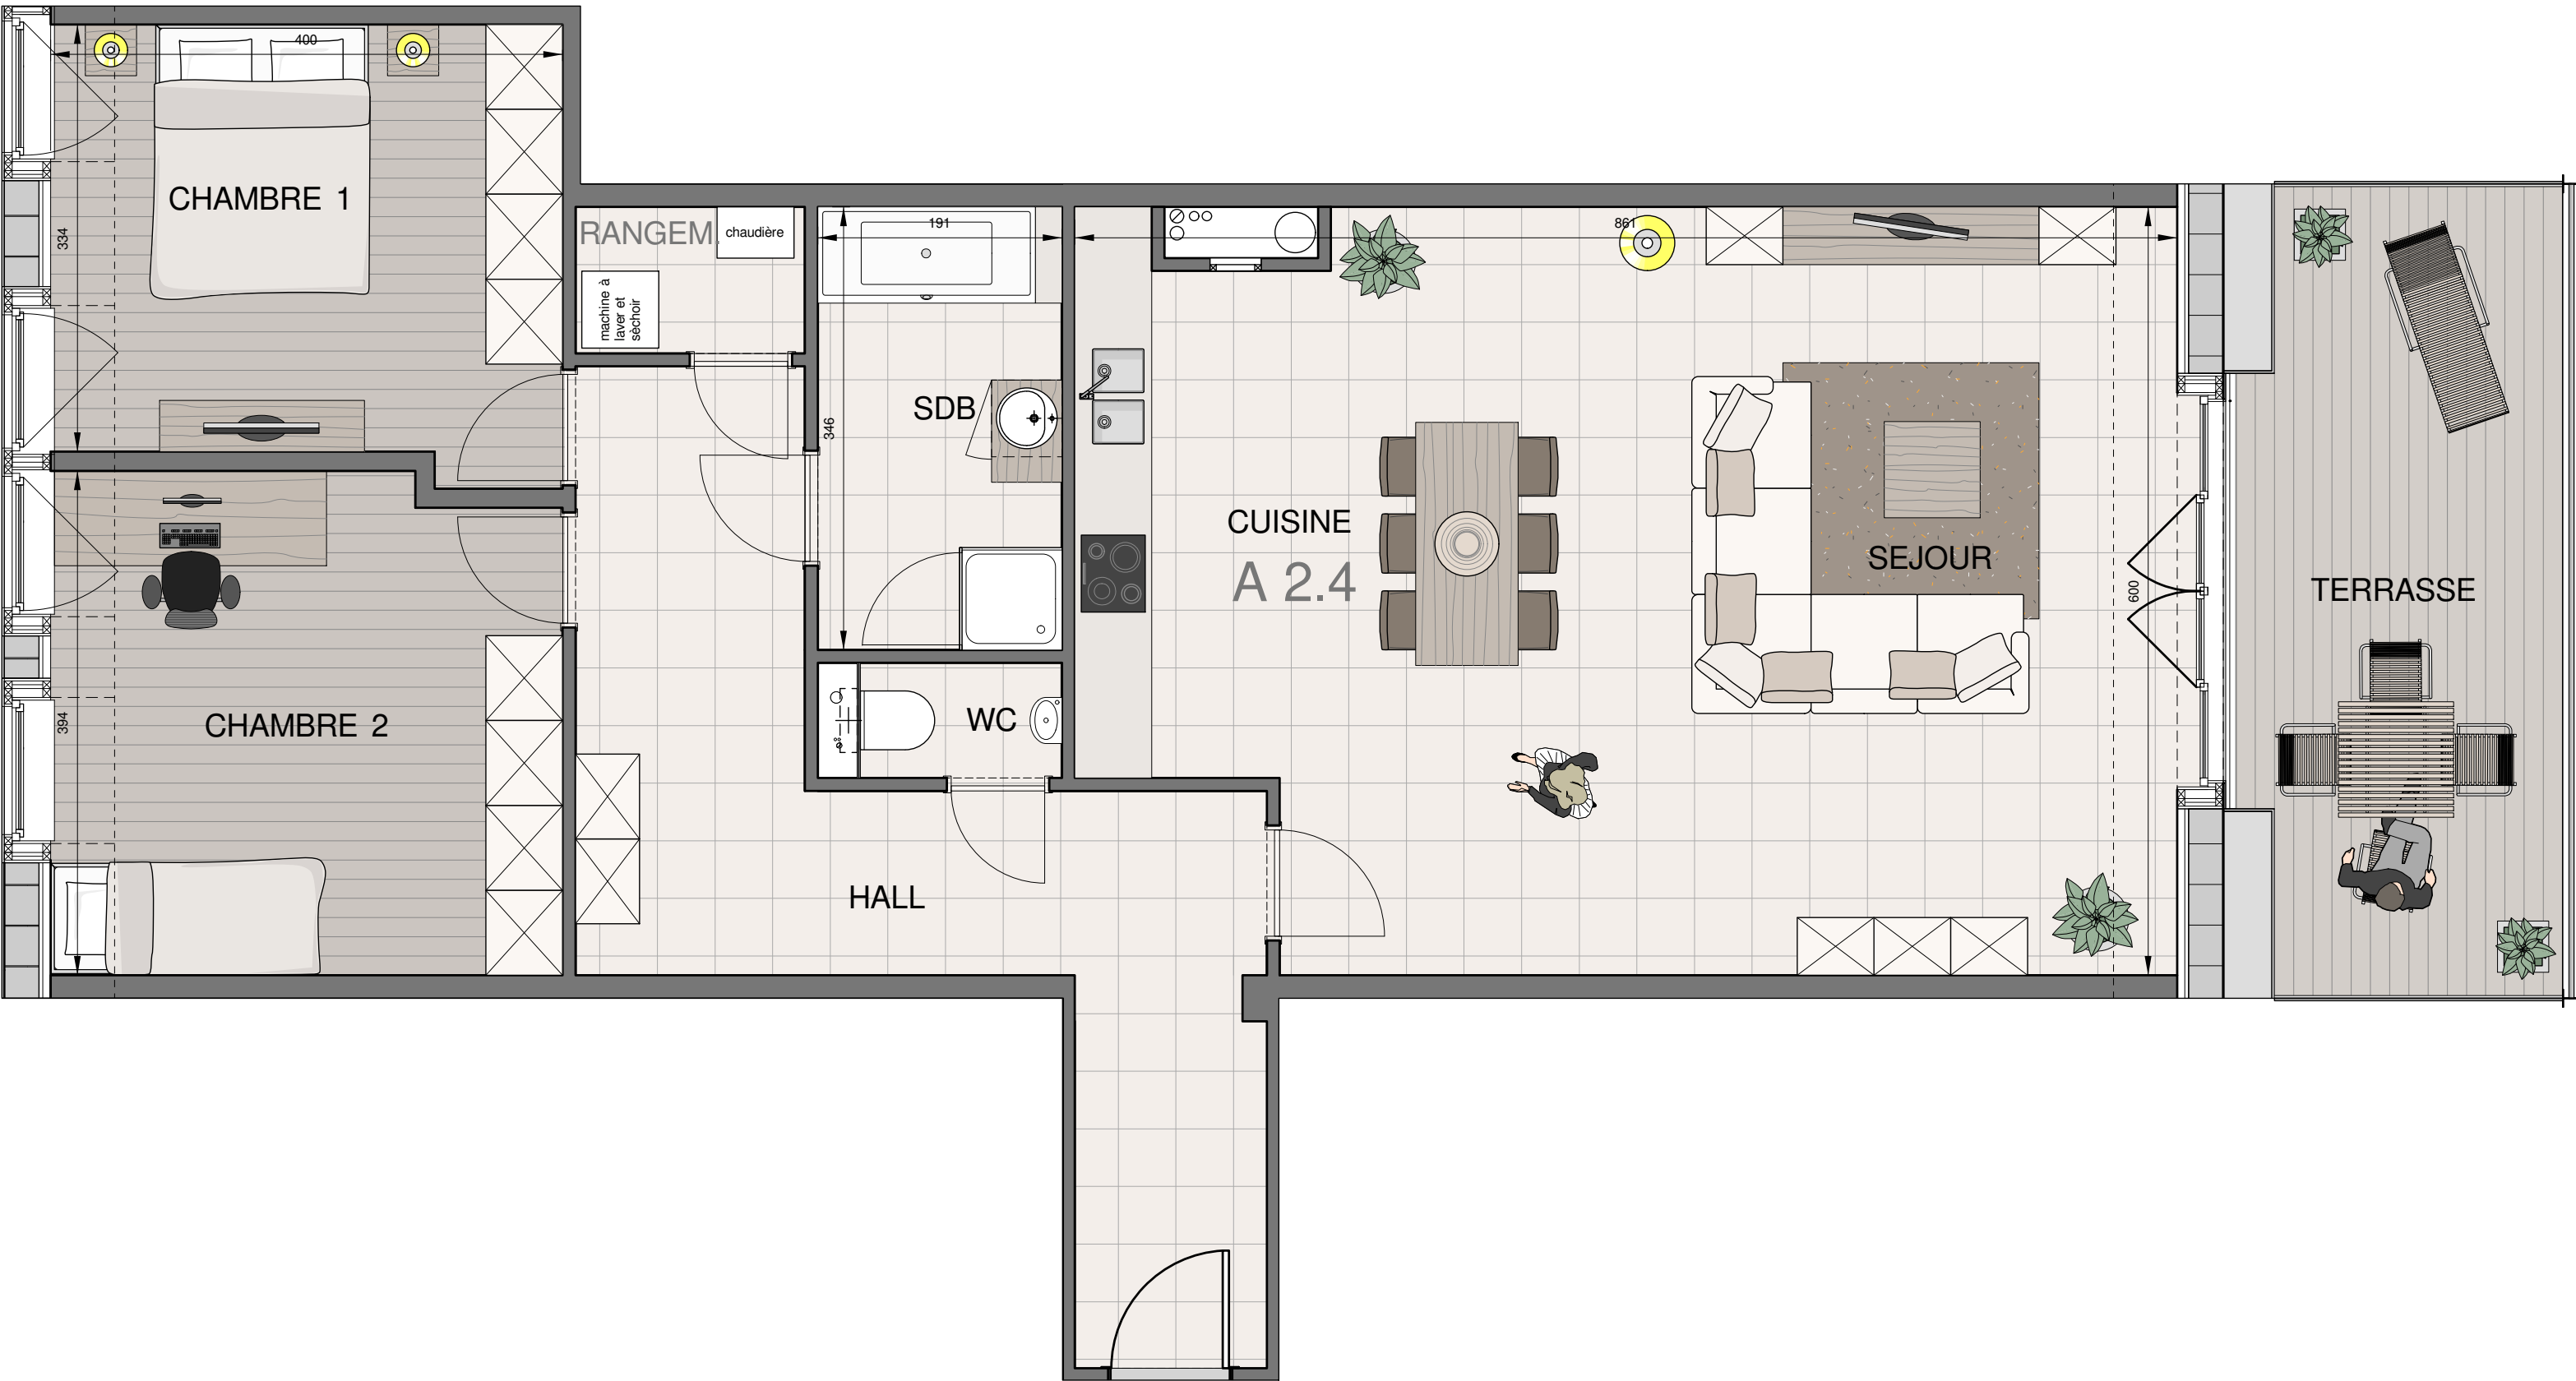

APP A2.4
appartement: 119.8 m²
terras: 17.6 m²