


# Rue Neuve 12 - 4623 MAGNÉE

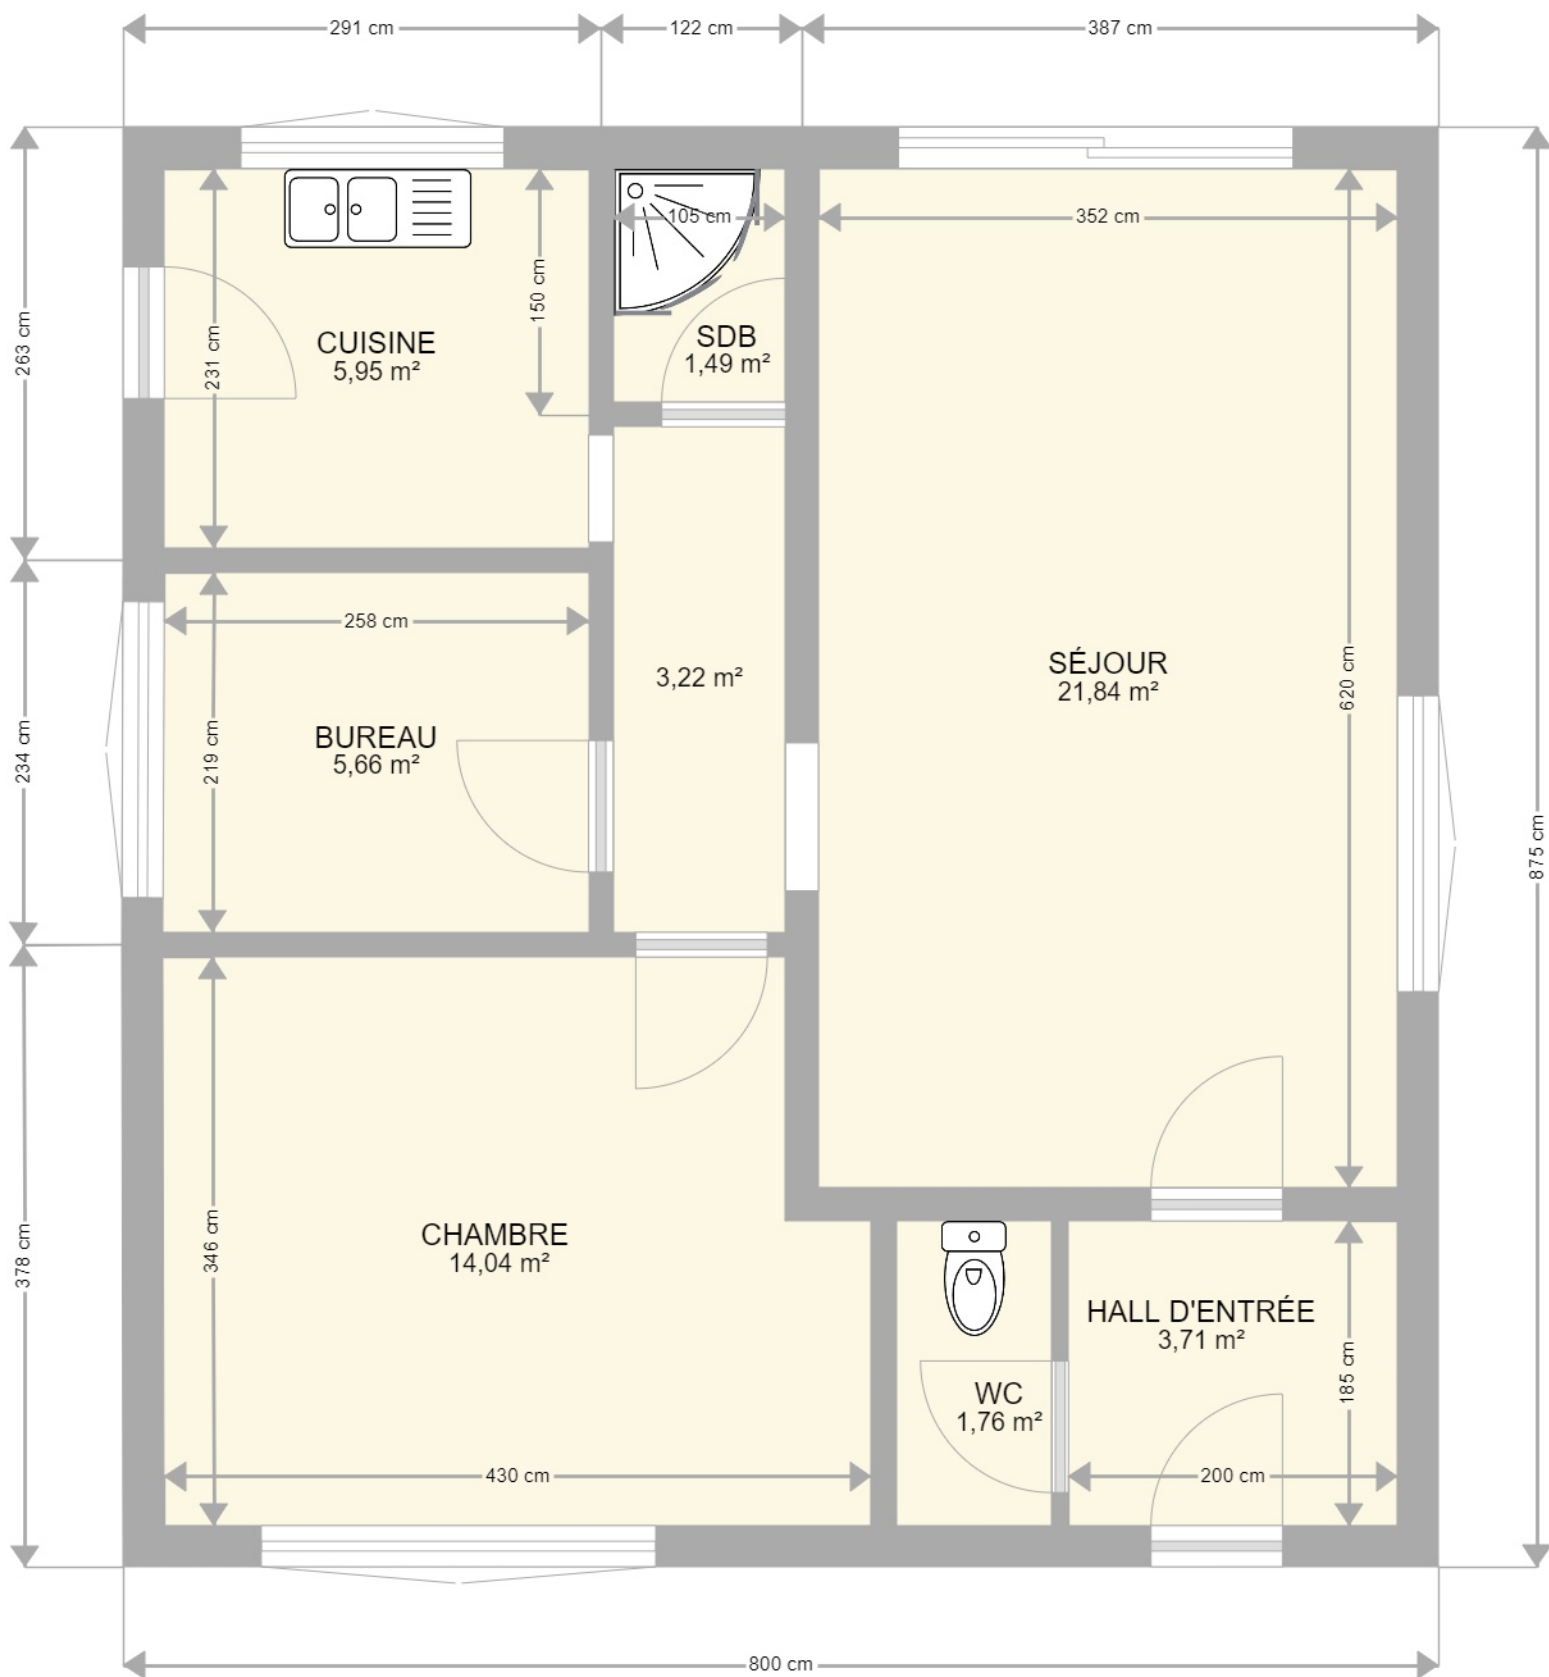

Plan non contractuel - cotations reprises à titre indicatif