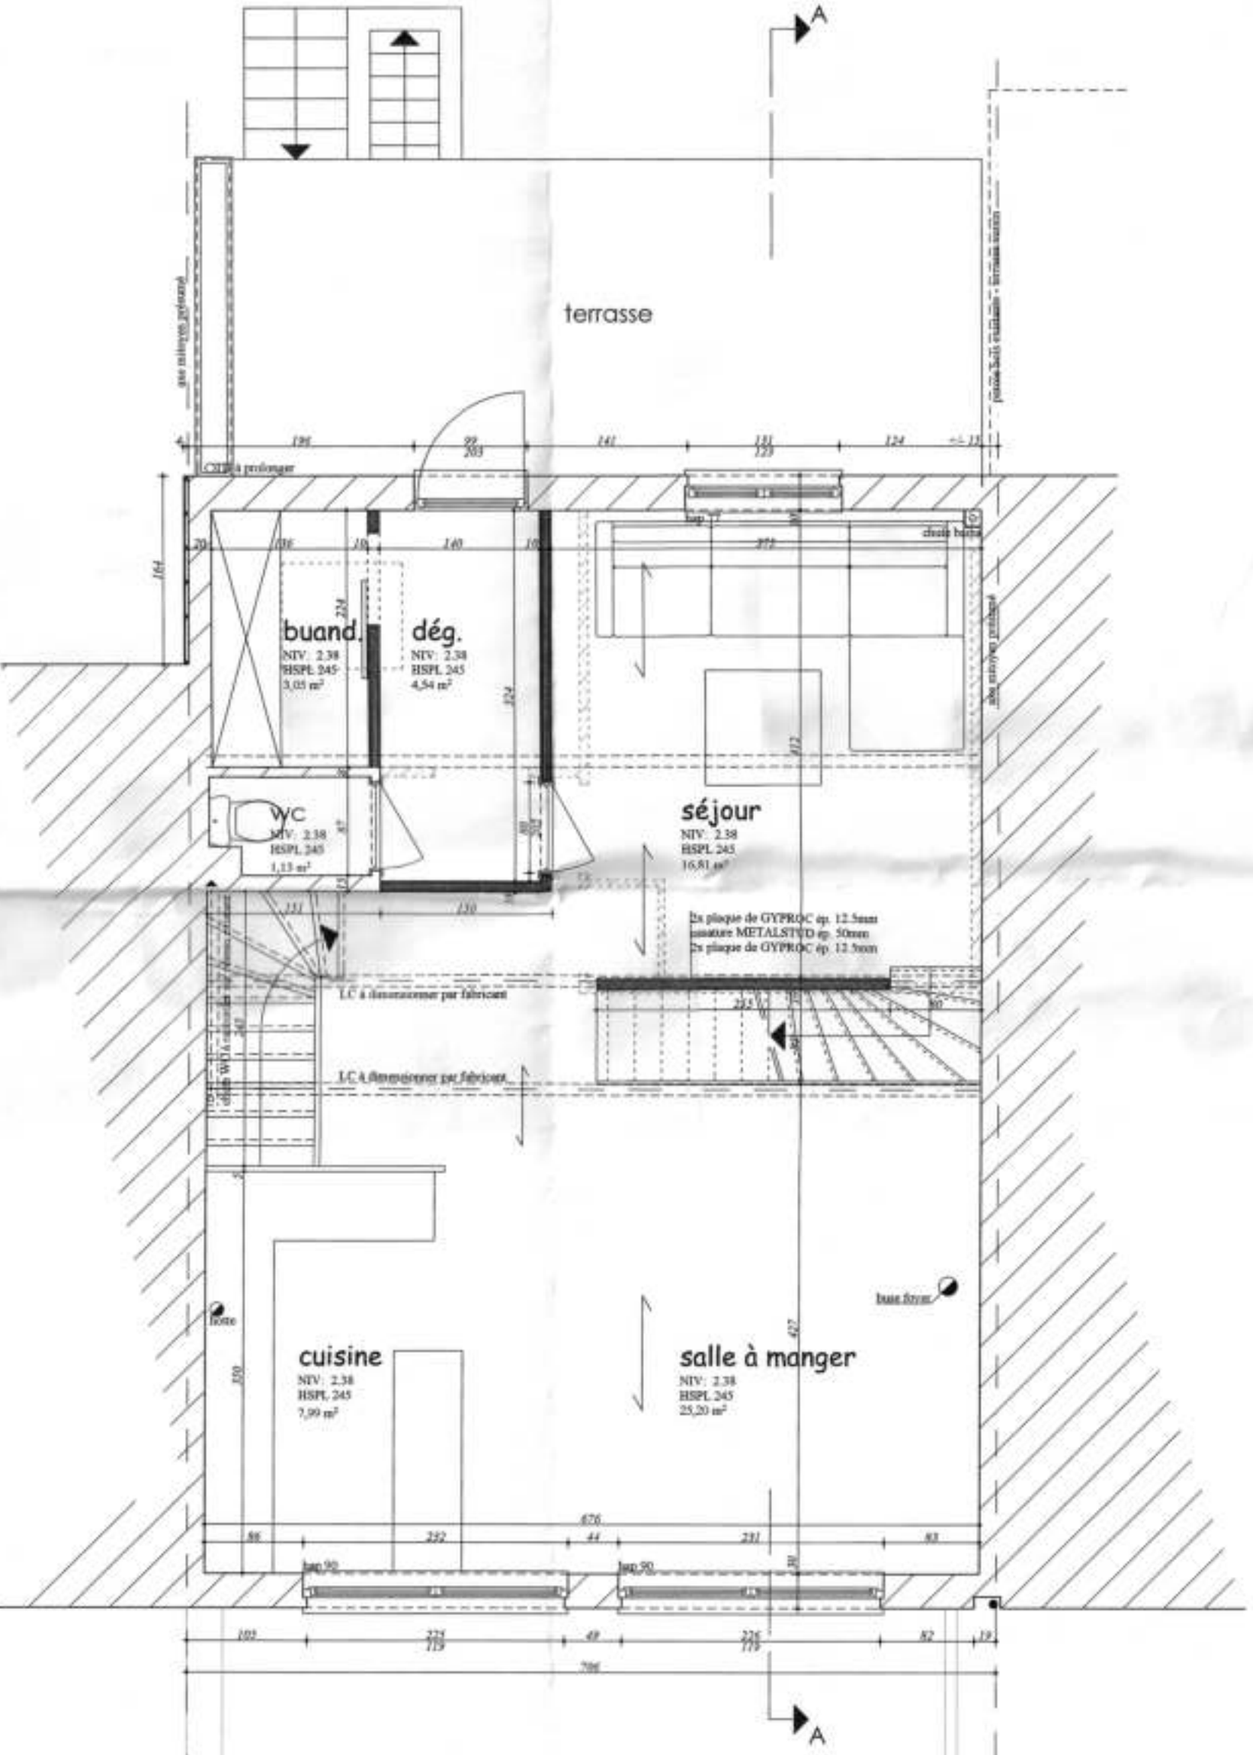

plan étage 1 - situation projetée

1:50