étage

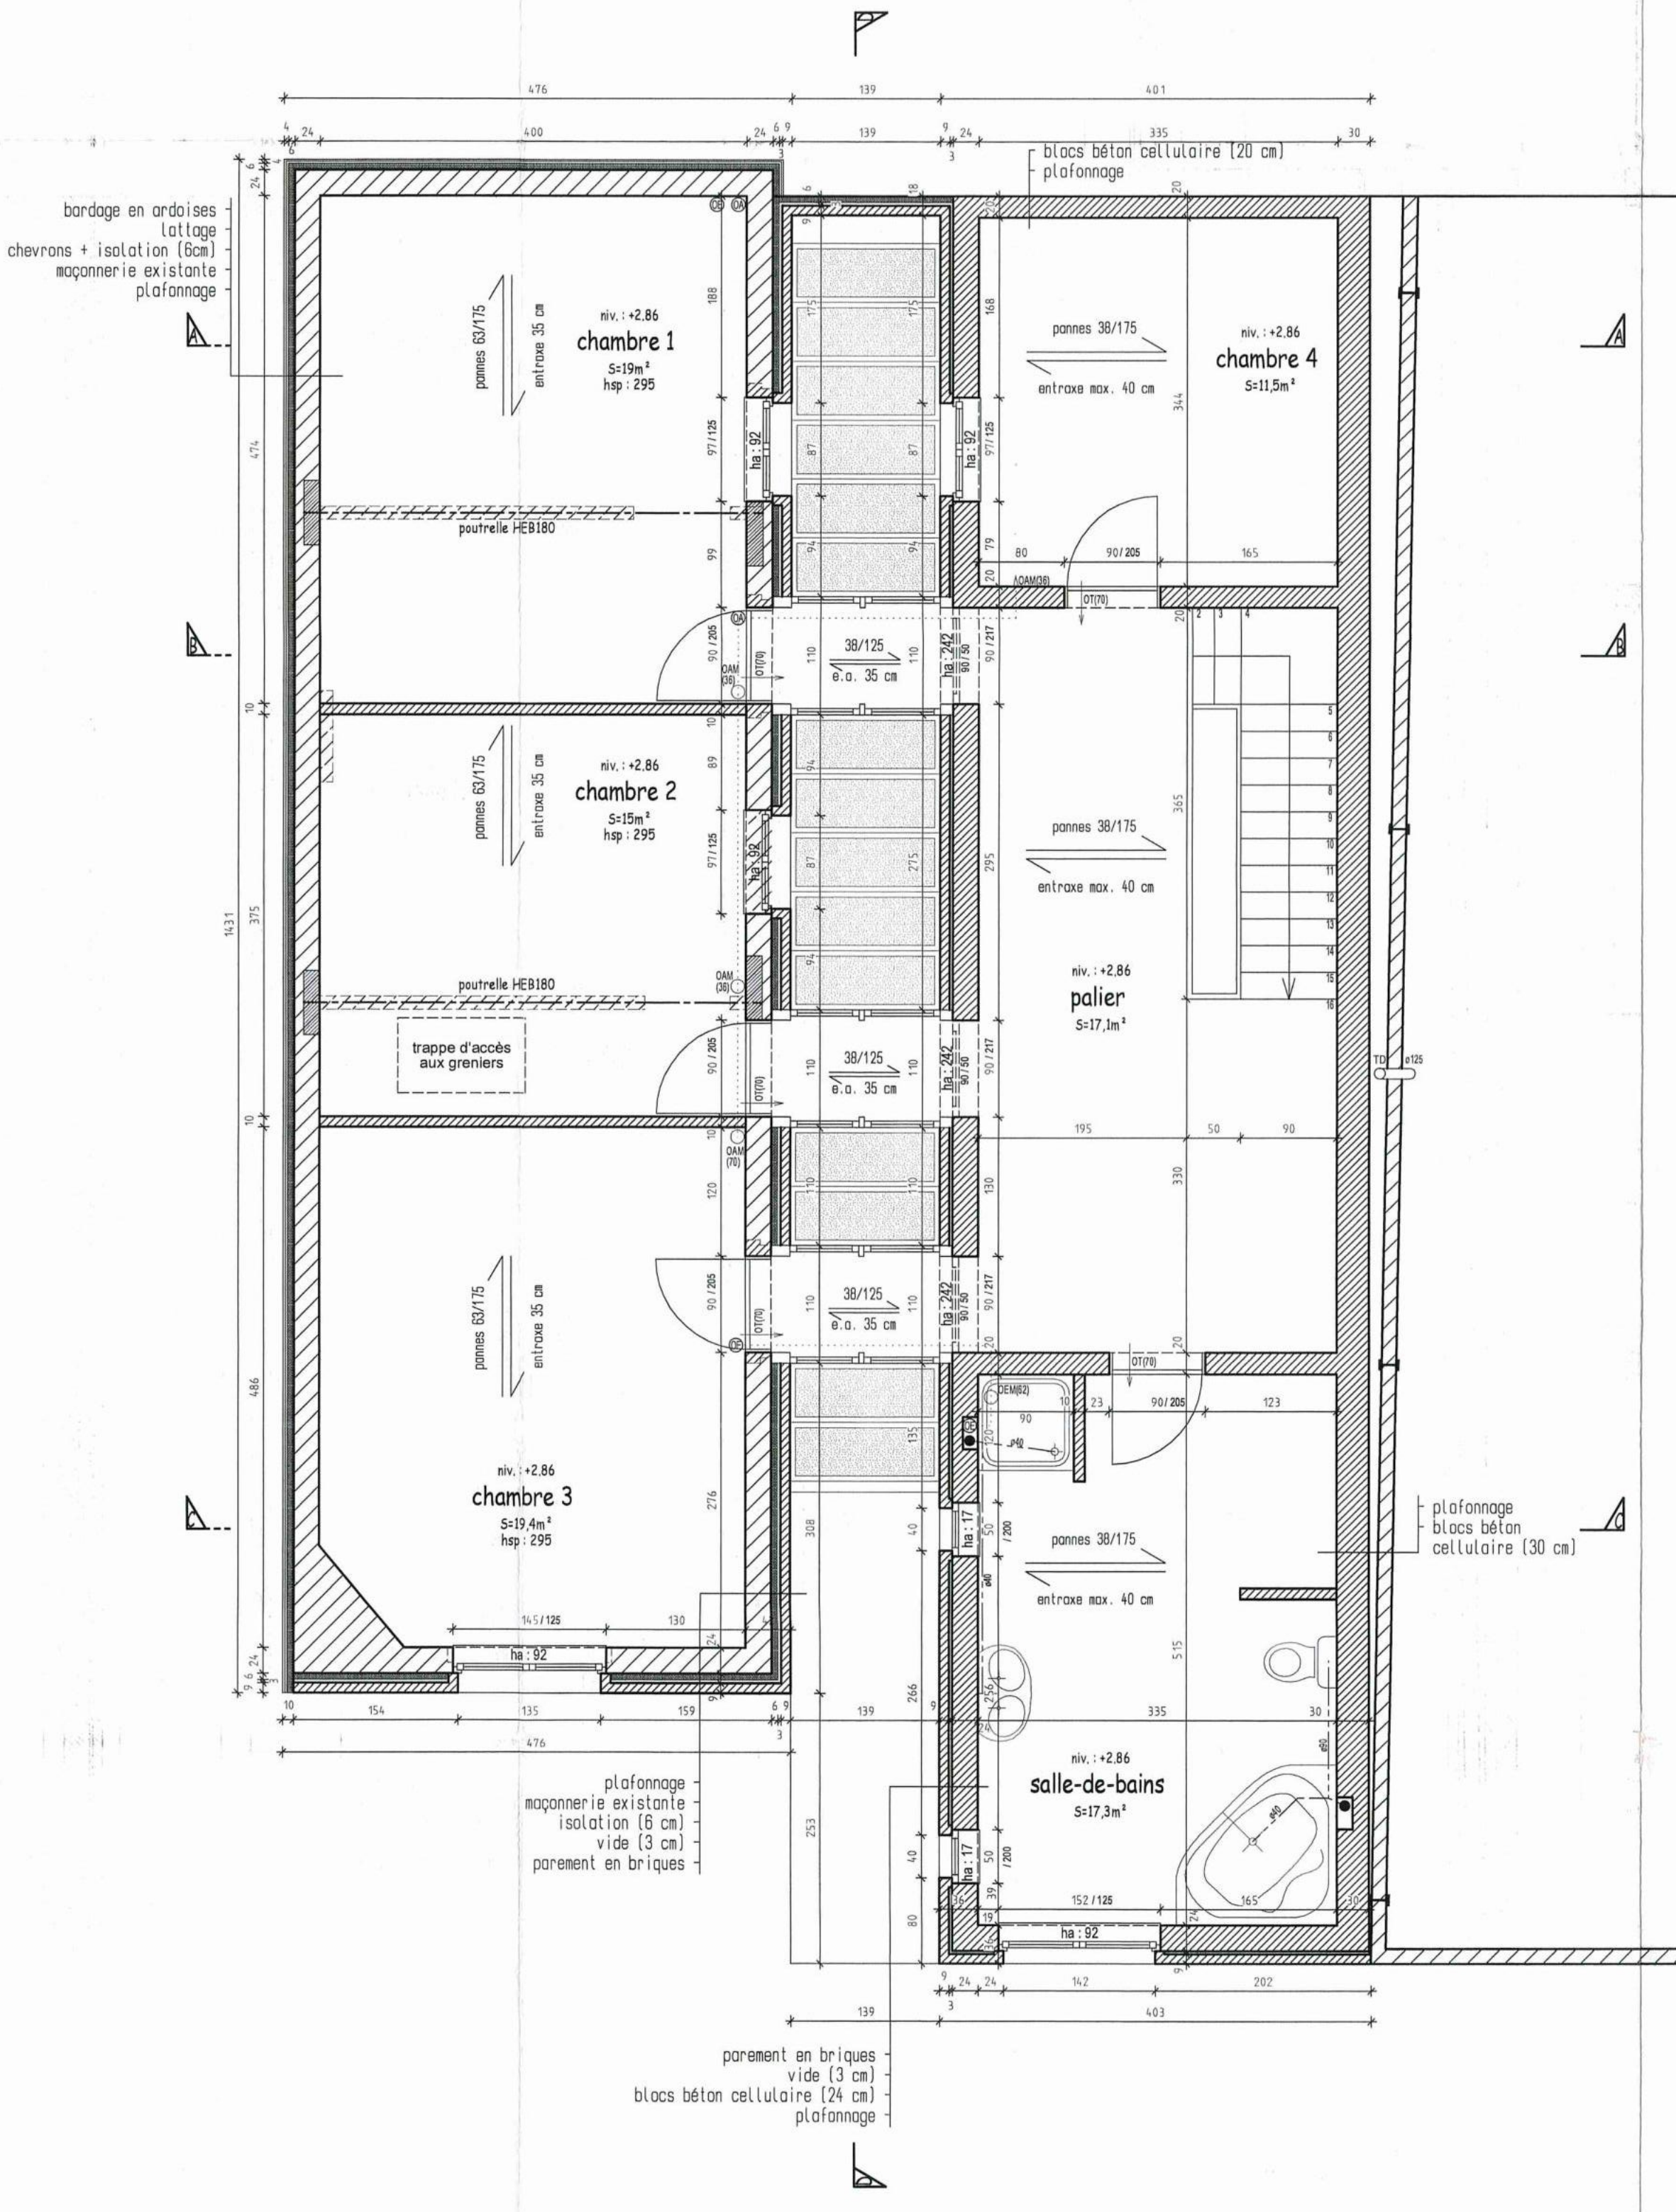
bardage en ardoises
lattage
chevrons + isolation (6cm)
maçonnerie existante
plafonnage
blocs béton cellulaire (20 cm)
plafonnage
chambre 1
S=19m²
hsp : 295
niv. : +2.86
chambre 2
S=15m²
hsp : 295
chambre 3
S=19,4m²
hsp : 295
chambre 4
S=11,5m²
palier
S=17,1m²
salle-de-bains
S=17,3m²
pannes 63/175
entraxe 35 cm
pannes 38/175
entraxe max. 40 cm
poutrelle HEB180
trappe d'accès aux greniers
38/125
e.a. 35 cm
plafonnage
maçonnerie existante
isolation (6 cm)
vide (3 cm)
parement en briques
vide (3 cm)
blocs béton cellulaire (24 cm)
plafonnage
plafonnage
blocs béton cellulaire (30 cm)