PROVINCE DE LIEGE

Commune de WAIMES
1ère division

Objet

PLAN DE MESURAGE et de BORNAGE d'une parcelle de terrain, lot 1 du lotissement Nelles, situé Ol Rou et y cadastrée sect. G, partie du n° 143b.

Permis de lotir du 19/11/2007 - réf.: 200705 Plot - 350-144 RC/JP

Contenance mesurée

457 m2 *(sous liseré vert)*

Plan de situation - 1/2500

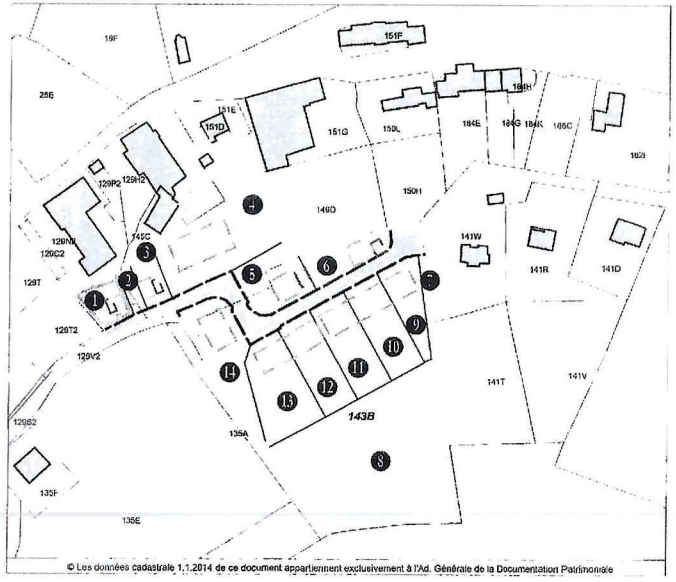

© Les données cadastrale 1.1.2014 de ce document appartiennent exclusivement à l'Ad. Générale de la Documentation Patrimoniale

geodilex sprl
Chemin Du les Cortis, 11a
B-4900 Spa

Tél. +32 (0)87 77 12 90
Fax. +32 (0)87 77 66 68

RPM Verviers
TVA (BE) 0863.818.949
Fortis 001-4994811-66

info@geodilex.be

Levé et dressé pour la sprl geodilex par le Géomètre Expert s/signé

Légalement assermenté par devant le Tribunal de 1ère Instance séant à Verviers, inscrit au Tableau du Conseil fédéral des géomètres-experts sous le n° GEO040403
Membre de l'Ordre Belge des Géomètres

Modifications :

Emission	06.06.2016	0

Fichiers : Waimes (p) Plan : 2006W32_L1_06062016_0

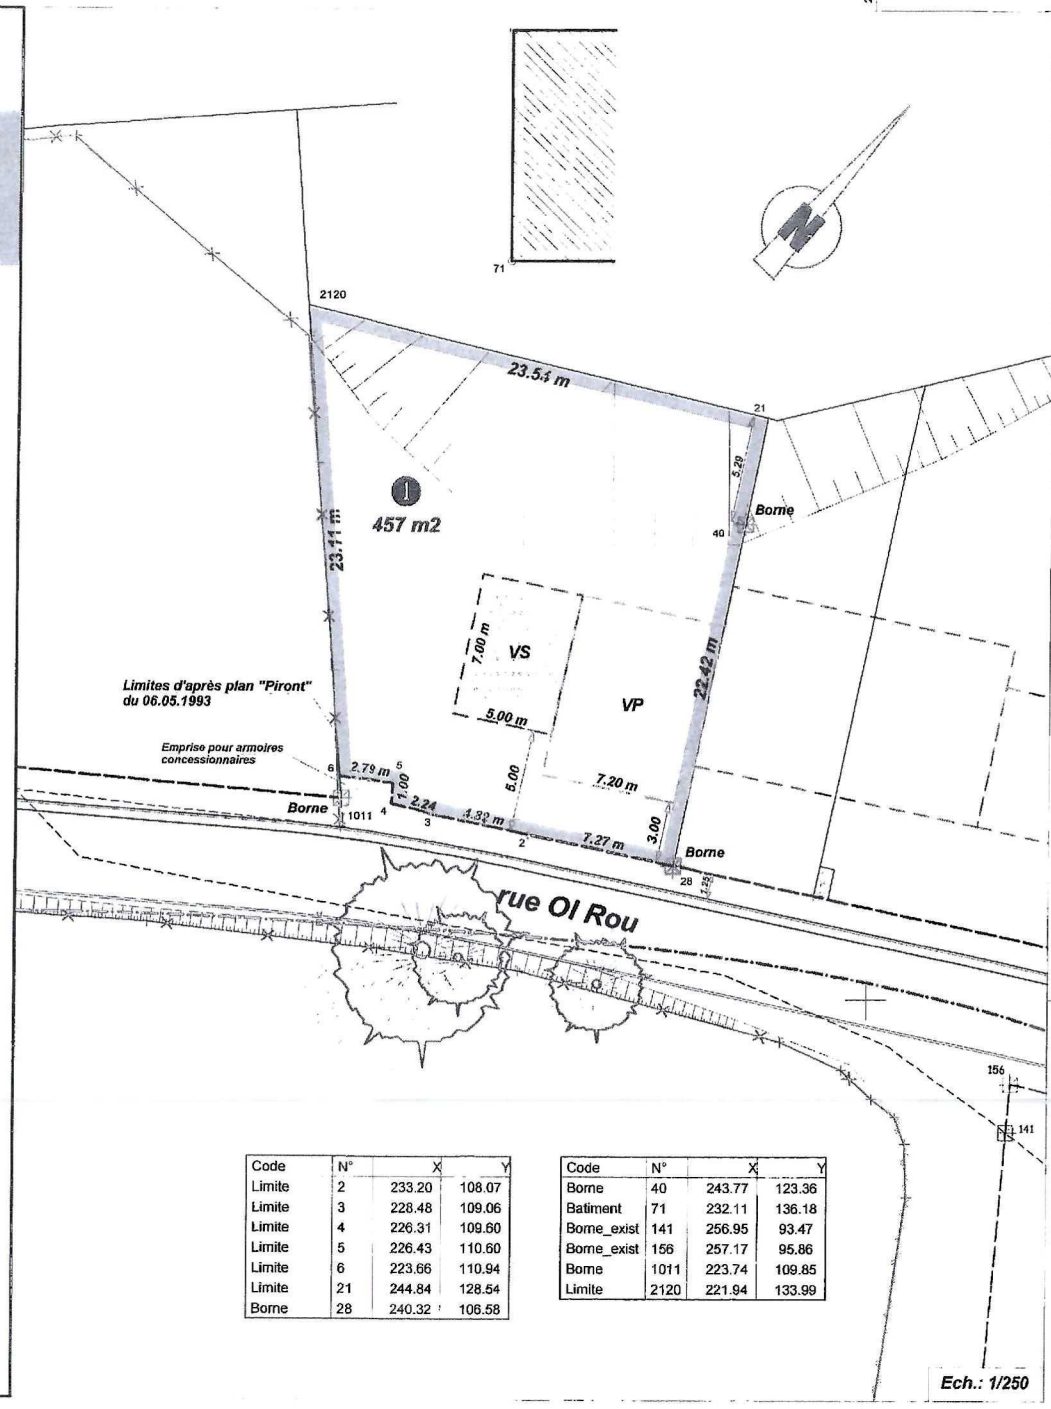

Code	N°	X	Y
Limite	2	233.20	108.07
Limite	3	228.48	109.06
Limite	4	226.31	109.60
Limite	5	226.43	110.60
Limite	6	223.66	110.94
Limite	21	244.84	128.54
Borne	28	240.32	106.58

Code	N°	X	Y
Borne	40	243.77	123.36
Batiment	71	232.11	136.18
Borne_exist	141	256.95	93.47
Borne_exist	156	257.17	95.86
Borne	1011	223.74	109.85
Limite	2120	221.94	133.99